

# 南通妇幼保健院新建室外门厅

## 施工图


(2021年11月)

南通碧城建筑设计有限公司

Nantong Bicheng Architectural Design Co., Ltd

地址：启东市欣乐城9号楼216~218 TEL-FAX：(0513) 83355188

姓名	日期	专业	姓名	日期	专业
		暖通电			业通
		业结			业通
		业结			业通

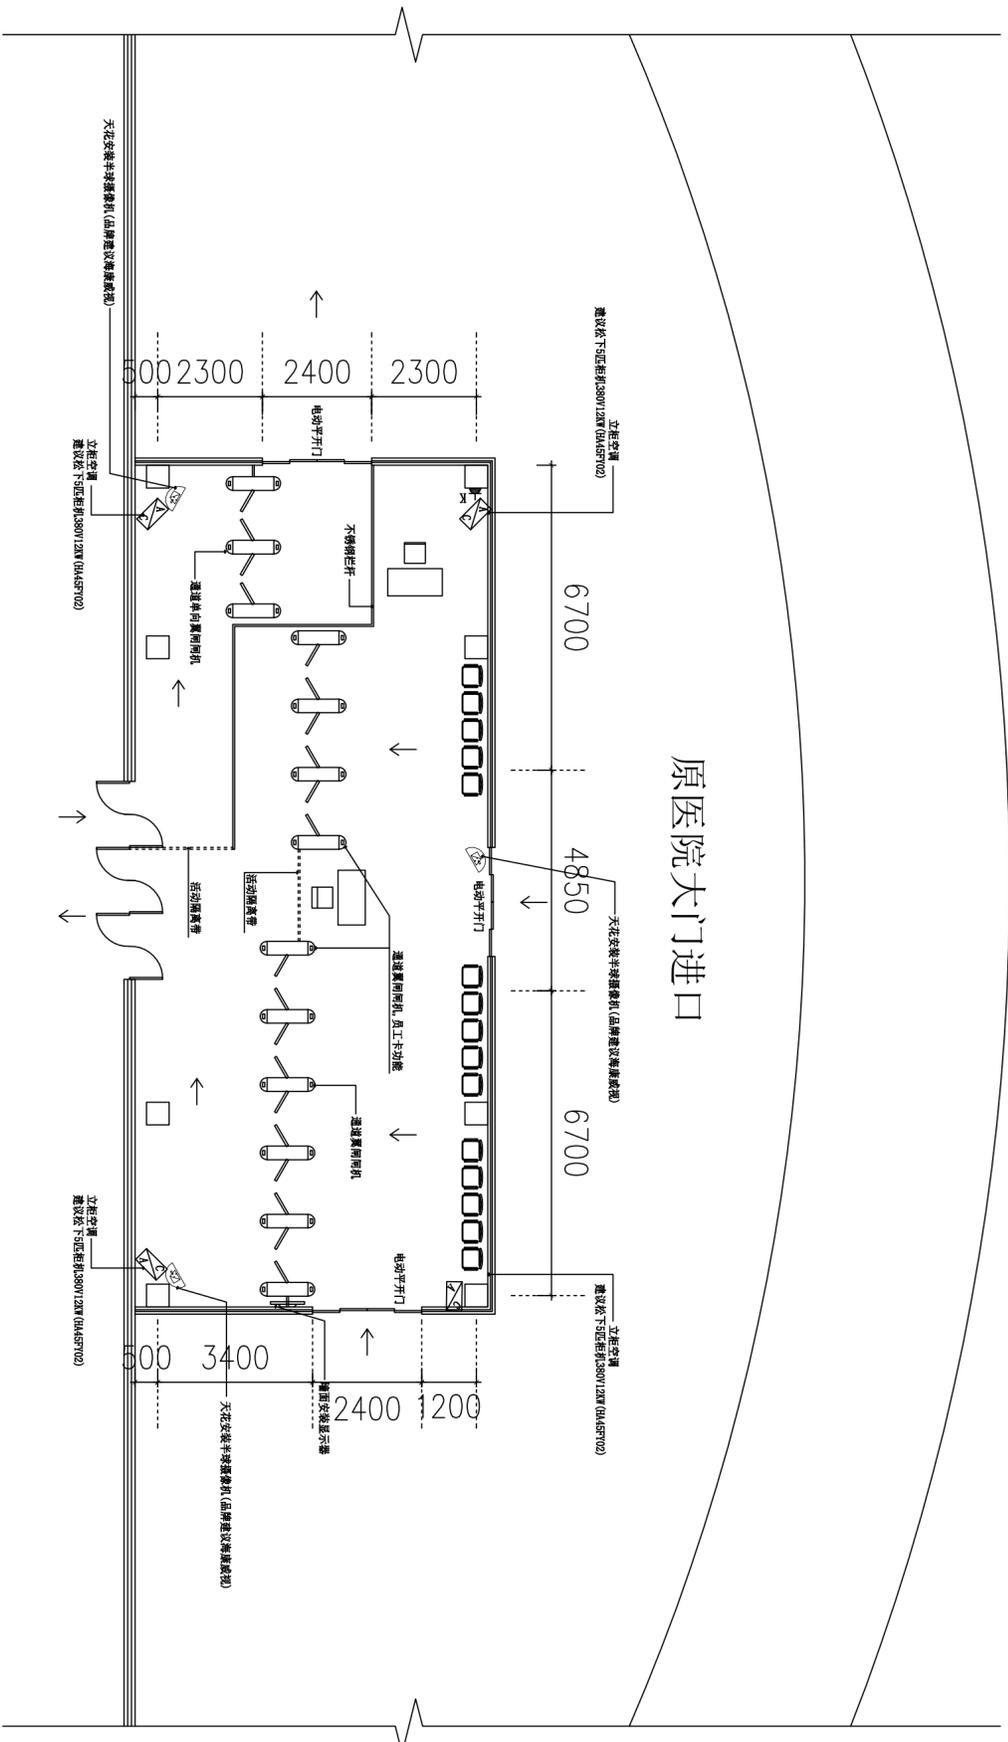

新建室外门厅采用钢结构全玻形式，玻璃顶  
四周环绕LED灯带供阴天及夜间照明使用  
新建室外门厅标高为4.2米

平面布置图



设计单位  
DESIGN INSTITUTE  
**南通碧城**  
NANTONG BICHENG  
南通碧城建筑设计有限公司  
Nantong Bicheng Architectural  
Design Co., Ltd  
设计证书号：乙级 A232052433  
工程监理市政公用工程专业乙级  
工程监理工程师工程乙级  
工程监理工程师工程乙级  
证书编号：F232052433  
建筑工程施工总承包叁级  
地基基础工程专业承包叁级  
证书编号：D332424822  
地址：启东市成乐城9号楼216\*218  
TEL-FAK : (0513) 83355188

合作设计单位  
COOPERATION

建设单位

备注

日期	比例
DATE	SCALE

项目名称  
PROJECT  
南通妇幼保健院新建室外厅

子项名称 SUB-PROJECT	子项编号 SUB-PROJECT NO.
项目编号 PROJECT NO.	子项编号 SUB-PROJECT NO.

图纸名称  
DRAWING TITLE


平面布置图

专业	图号	阶段	版本
DISCIPLINE	NO.	STAGE	REV.
P-01			

项目负责人 RESPONSIBILITY PROJECT LEADER	姓名 NAME	签字 SIGNATURE
刘轶	刘轶	刘轶
审核 APPROVED	姓名 NAME	签字 SIGNATURE
刘轶	刘轶	刘轶
专业负责人 RESPONSIBILITY PROFESSIONAL	姓名 NAME	签字 SIGNATURE
刘轶	刘轶	刘轶
校对 CHECKED	姓名 NAME	签字 SIGNATURE
陈伟宁	陈伟宁	陈伟宁
设计 DESIGN	姓名 NAME	签字 SIGNATURE
栗洲	栗洲	栗洲
执业盖章 RESPONSIBILITY STAMP		

出图盖章  
STAMP

姓名	日期	姓名	日期
业通电气		业通电气	
业建筑构造		业建筑构造	
专建结水		专建结水	

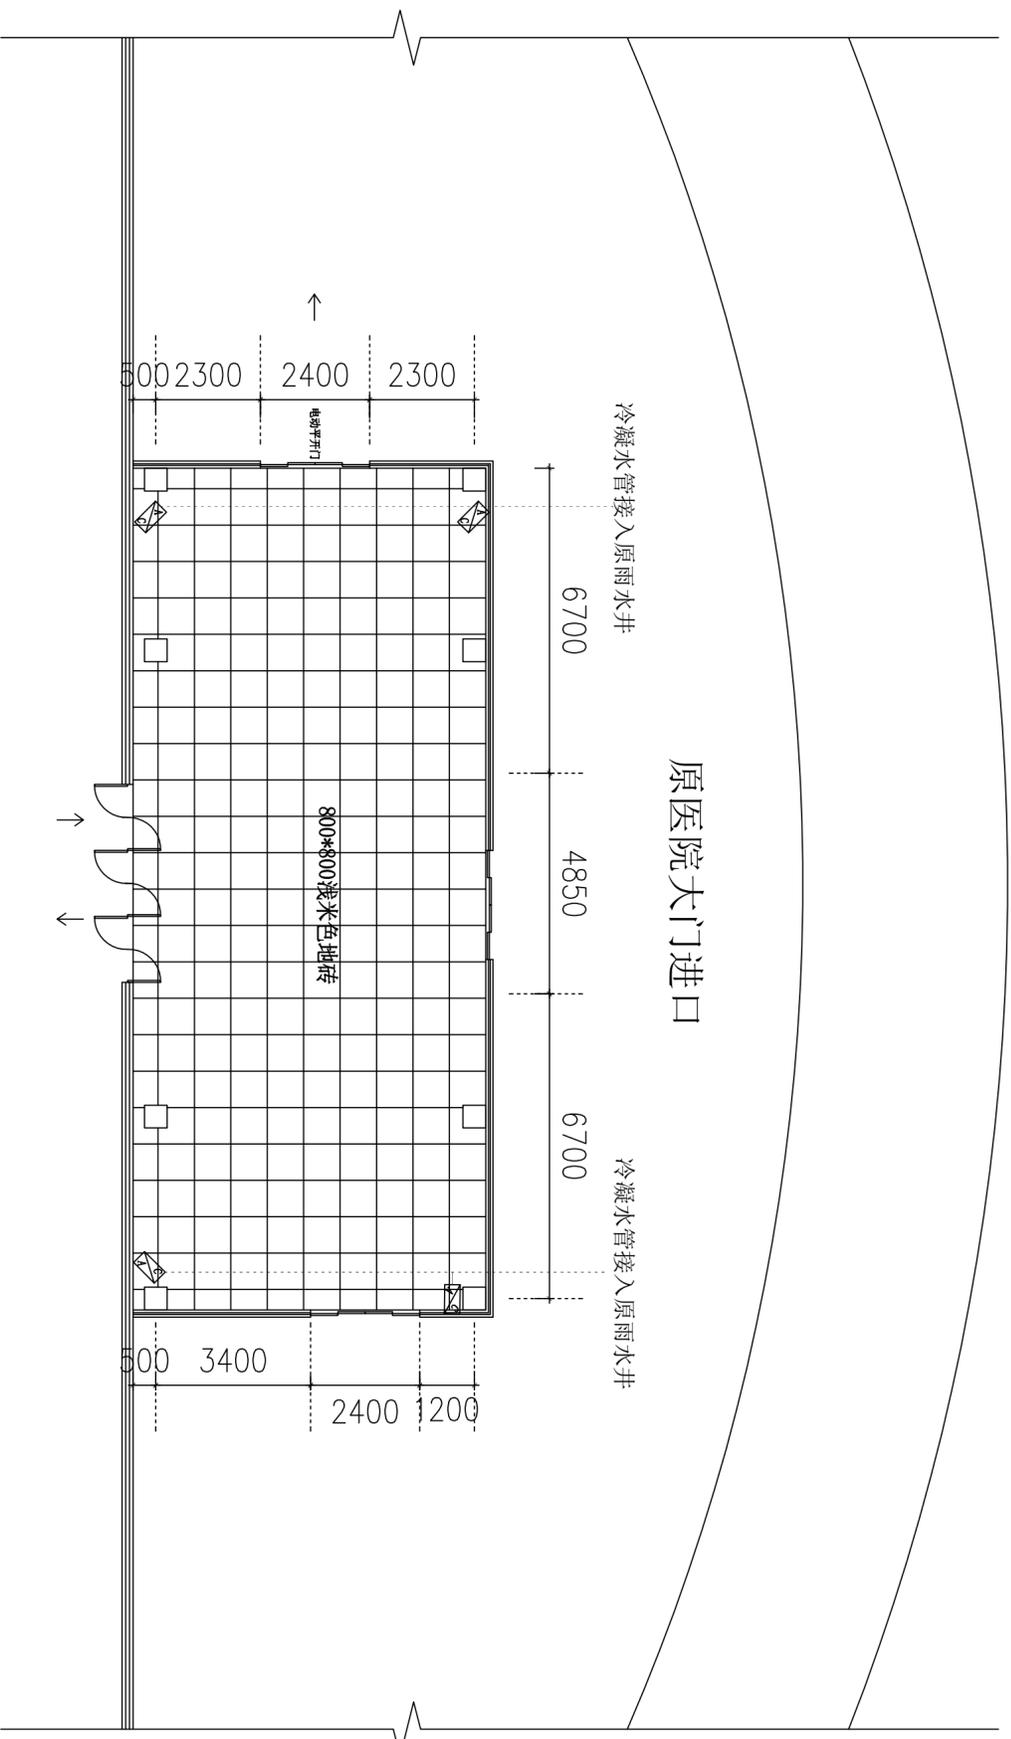

## 地面具体做法

1. 8-10厚地面砖，干水泥擦缝
2. 撒素水泥面（洒适量清水）
3. 20厚1：2干硬水泥砂浆（或建筑胶水泥砂浆）粘接层
4. 拆除原户外地面砖及砂浆层

## 地坪布置图

设计单位  
DESIGN INSTITUTE



南通碧城建筑设计有限公司  
Nantong Bicheng Architectural  
Design Co., Ltd  
设计证书号：乙级 A232052433  
工程监理市政公用工程专业乙级  
工程监理工程师专业乙级  
工程监理工程师专业乙级  
证书编号：F232052433  
建筑工程施工总承包叁级  
地基基础工程专业承包叁级  
证书编号：D332424822  
地址：启东市成乐路9号楼216\*218  
TEL-FAK : (0513) 83355188

合作设计单位  
COOPERATION

建设单位

备注

日期 DATE	比例 SCALE
------------	-------------

项目名称  
PROJECT  
南通妇幼保健院新建室外厅


子项名称 SUB-PROJECT	子项编号 SUB-PROJECT NO.
---------------------	-------------------------

图纸名称  
DRAWING TITLE  
地坪布置图

专业 DISCIPLINE	图号 DRAWING NO.	阶段 STAGE	版本 VERSION	姓名 NAME	签字 SIGNATURE
项目负责人 RESPONSIBILITY	P-02			刘轶	刘轶
项目审定 PROJECT CHECK				刘轶	刘轶
审核 REVIEWED				刘轶	刘轶
专业负责人 PROFESSIONAL ENGINEER				刘轶	刘轶
校对 CHECKED				陈伟宁	陈伟宁
设计 DESIGN				栗洲	栗洲
执业盖章 RESPONSIBILITY SIGNATURE					

出图盖章  
STAMP

姓名	日期	姓名	日期
姓名	日期	姓名	日期
姓名	日期	姓名	日期
姓名	日期	姓名	日期

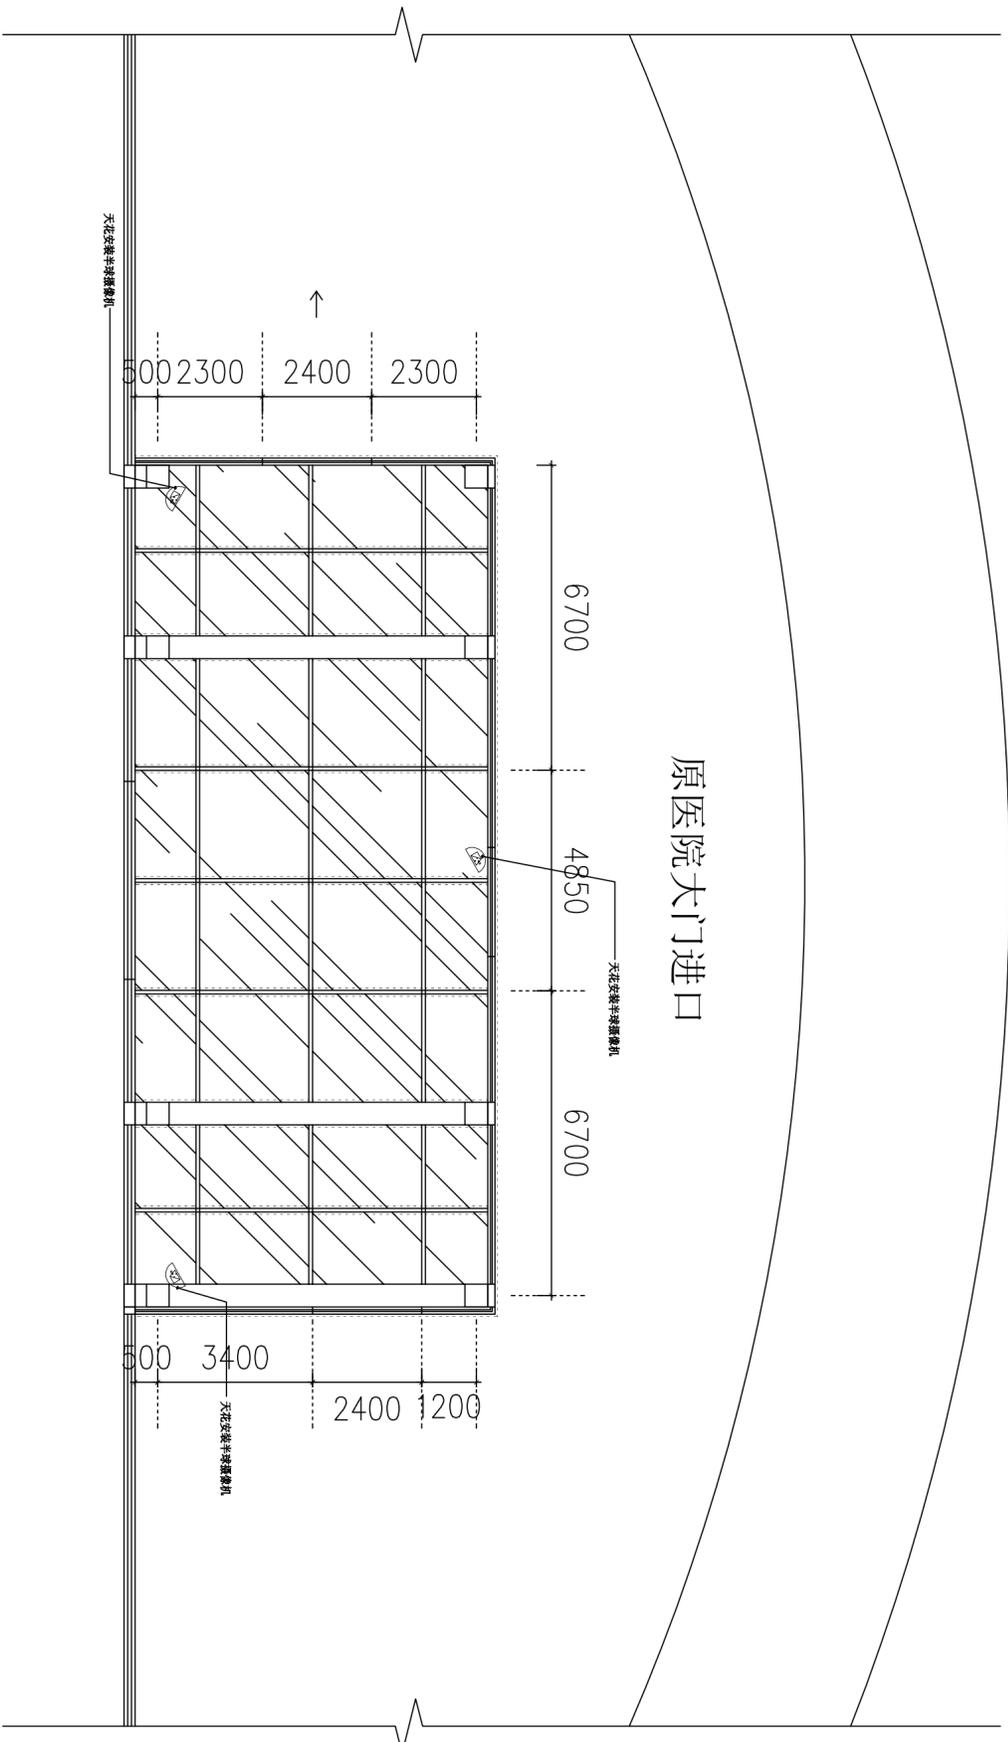

设计单位  
DESIGN INSTITUTE

南通碧城建筑设计有限公司  
Nantong Bicheng Architectural  
Design Co., Ltd

设计证书号: 乙级 A232052433  
工程监理市政公用工程专业乙级  
工程监理工程师工程乙级  
工程监理工程师工程乙级  
证书编号: F232052433  
建筑工程施工总承包叁级  
地基基础工程专业承包叁级  
证书编号: D332424822

地址: 启东市庆东镇9号楼216\*218  
TEL-FAK: (0513) 83355188

合作设计单位  
COOPERATION

建设单位

备注

日期 DATE	比例 SCALE

项目名称  
PROJECT

南通妇幼保健院新建室外厅

子项名称 SUB-PROJECT	子项编号 SUB-PROJECT NO.

图纸名称  
DRAWING TITLE

天花布置图

专业 DISCIPLINE	阶段 STAGE	
图号 DRAWING NO.	版次 REV.	
P-03		
负责人 RESPONSIBILITY	姓名 NAME	签字 SIGNATURE
项目负责人 PROJECT LEADER	刘轶	刘轶
审核 CHECKED	沙赛峰	沙赛峰
审核 APPROVED	刘轶	刘轶
专业负责人 PROFESSIONAL IN CHARGE	刘轶	刘轶
校对 CHECKED	陈伟宁	陈伟宁
设计 DESIGN	栗洲	栗洲
执业盖章 RESPONSIBILITY STAMP		

出图盖章  
STAMP

# 天花布置图

